

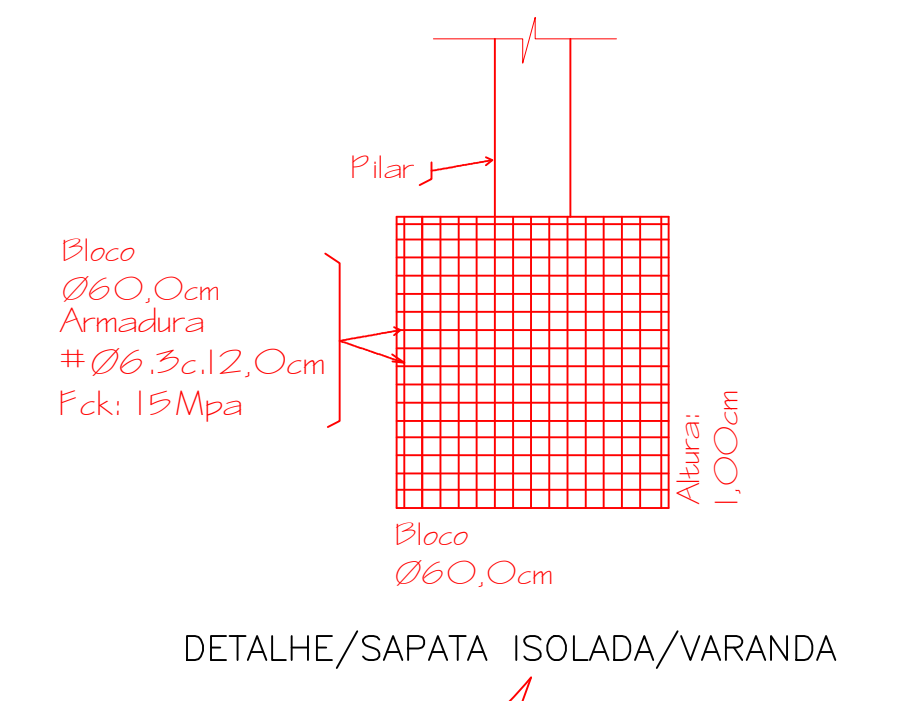
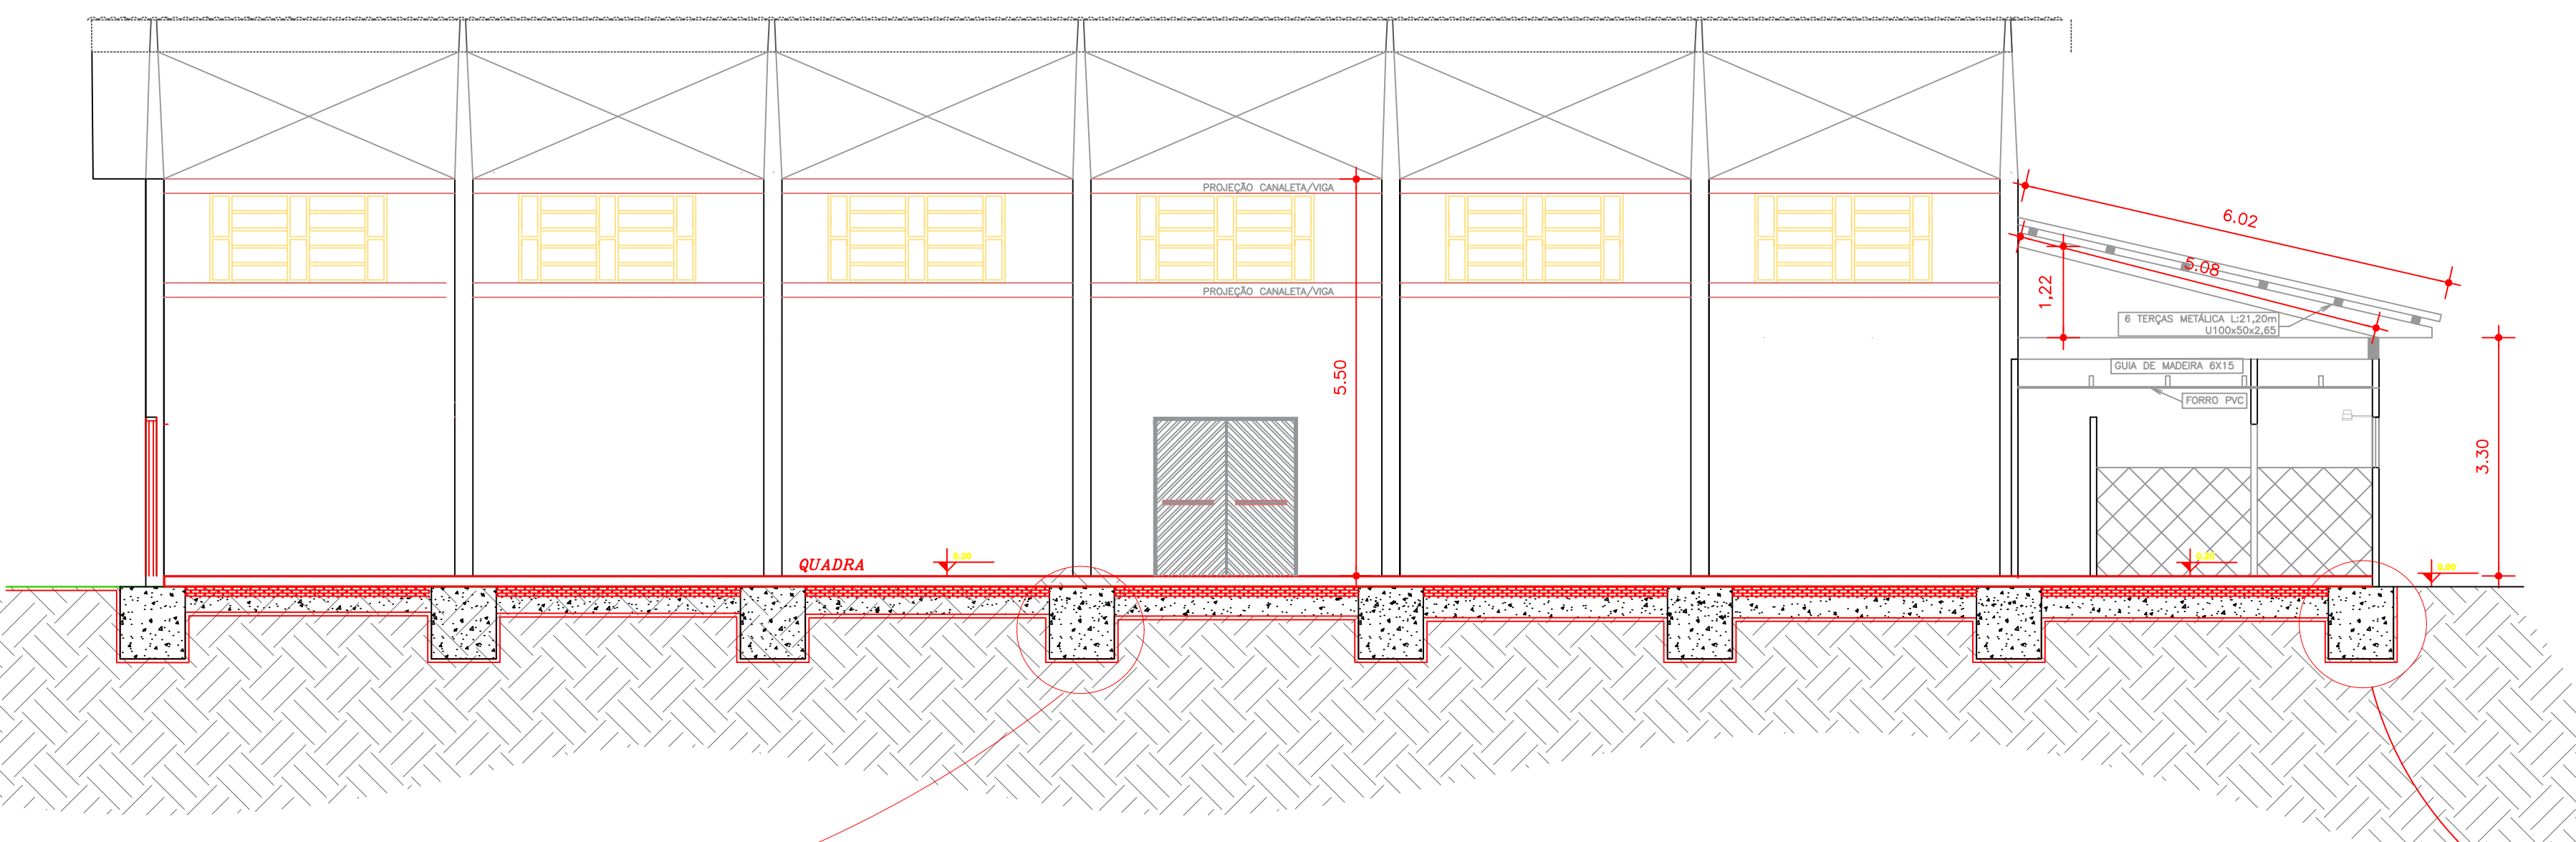
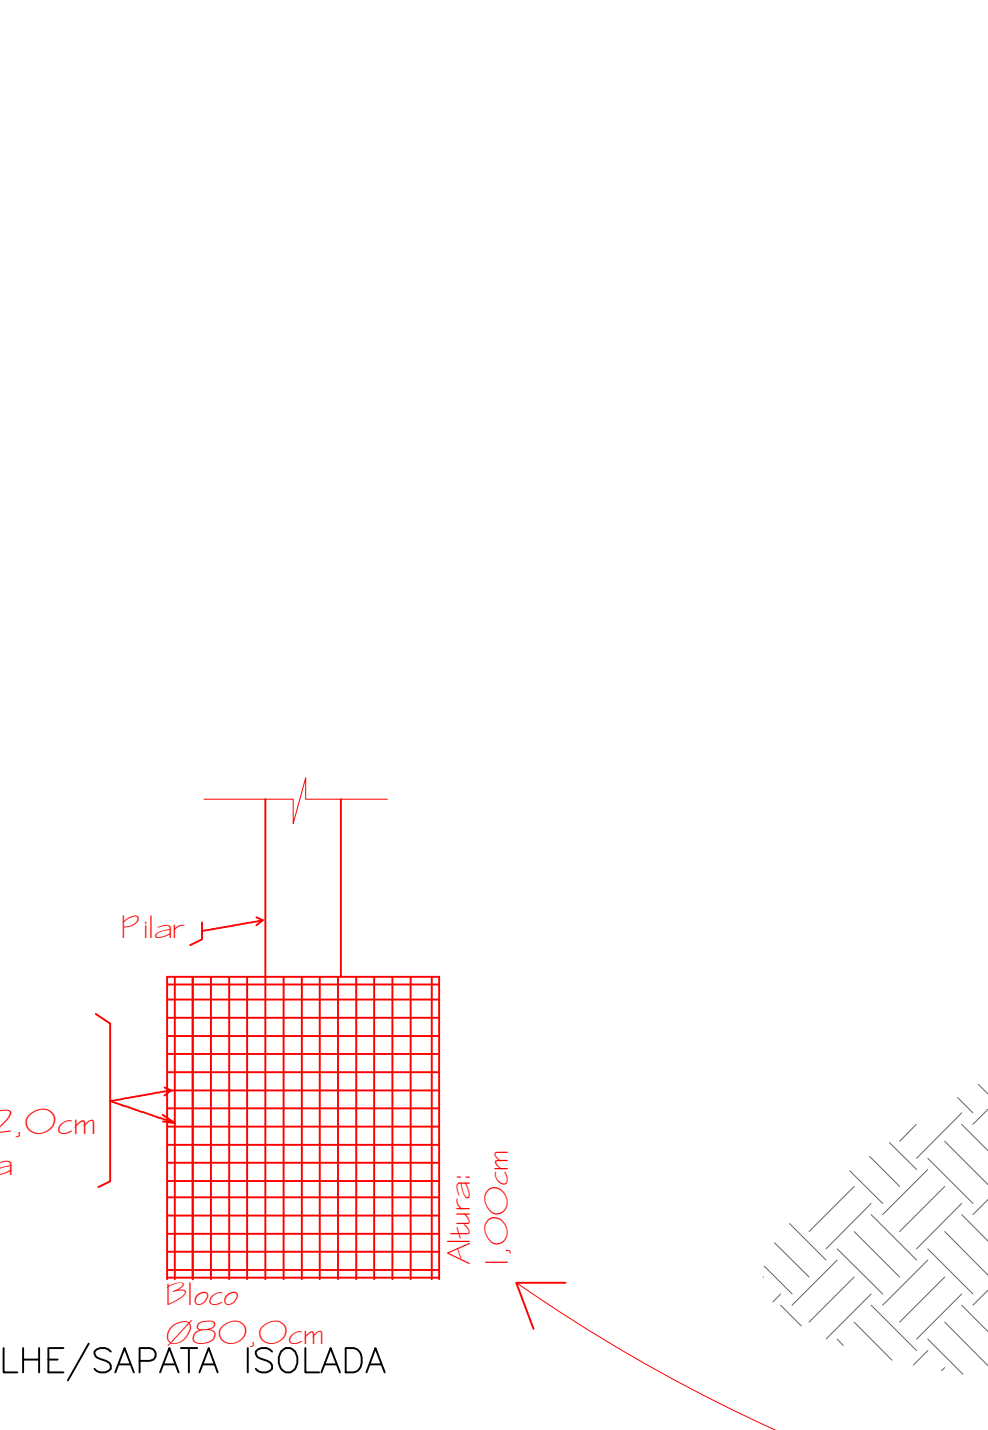
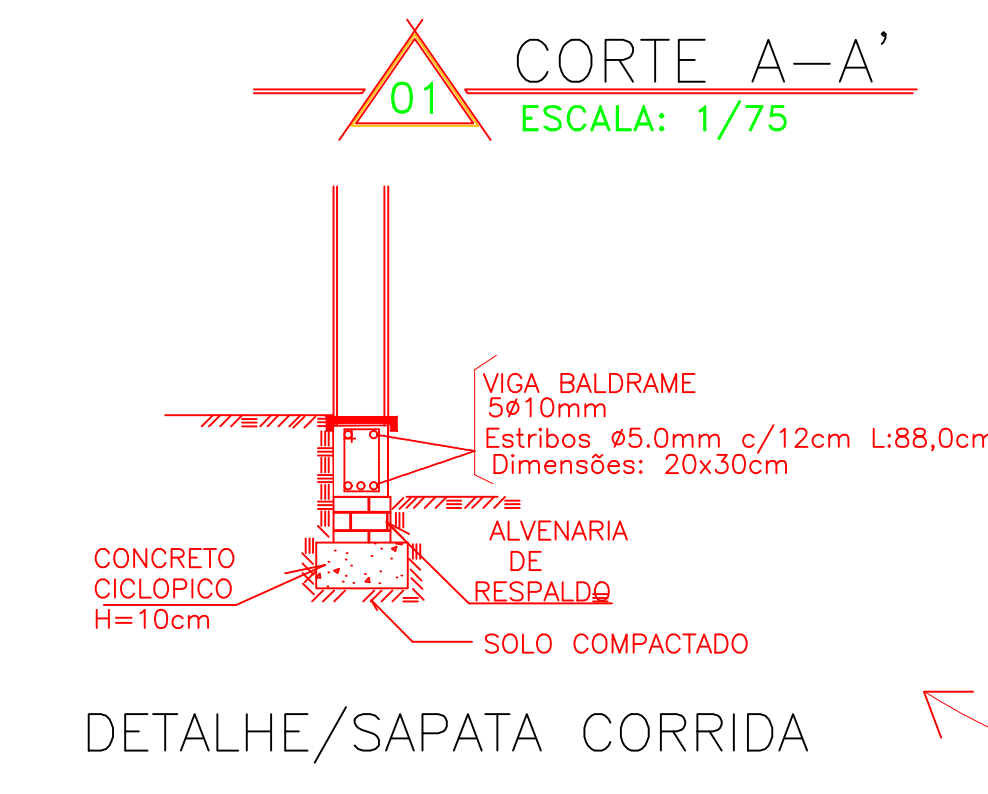
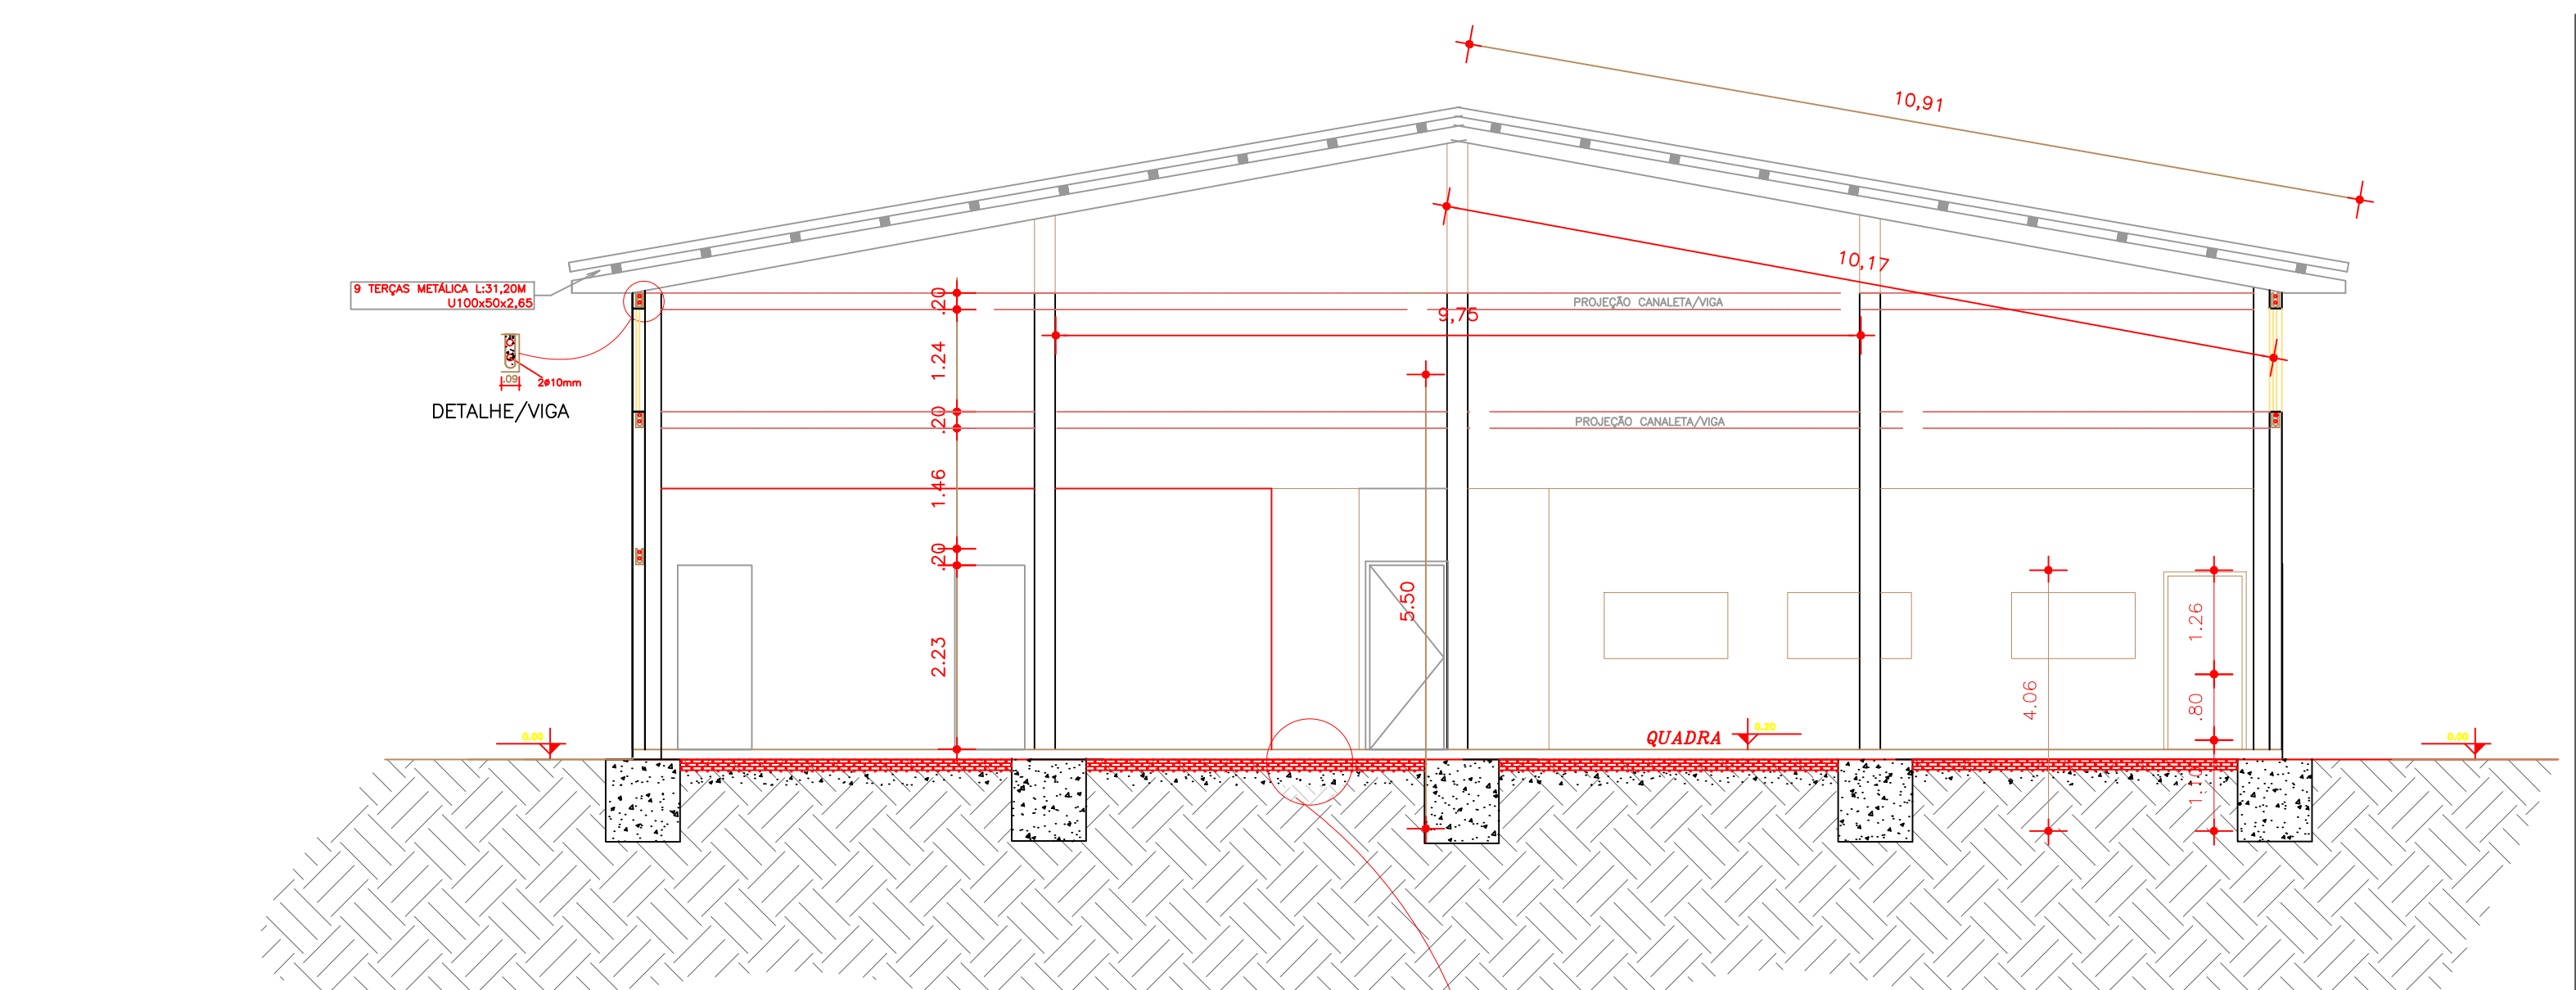


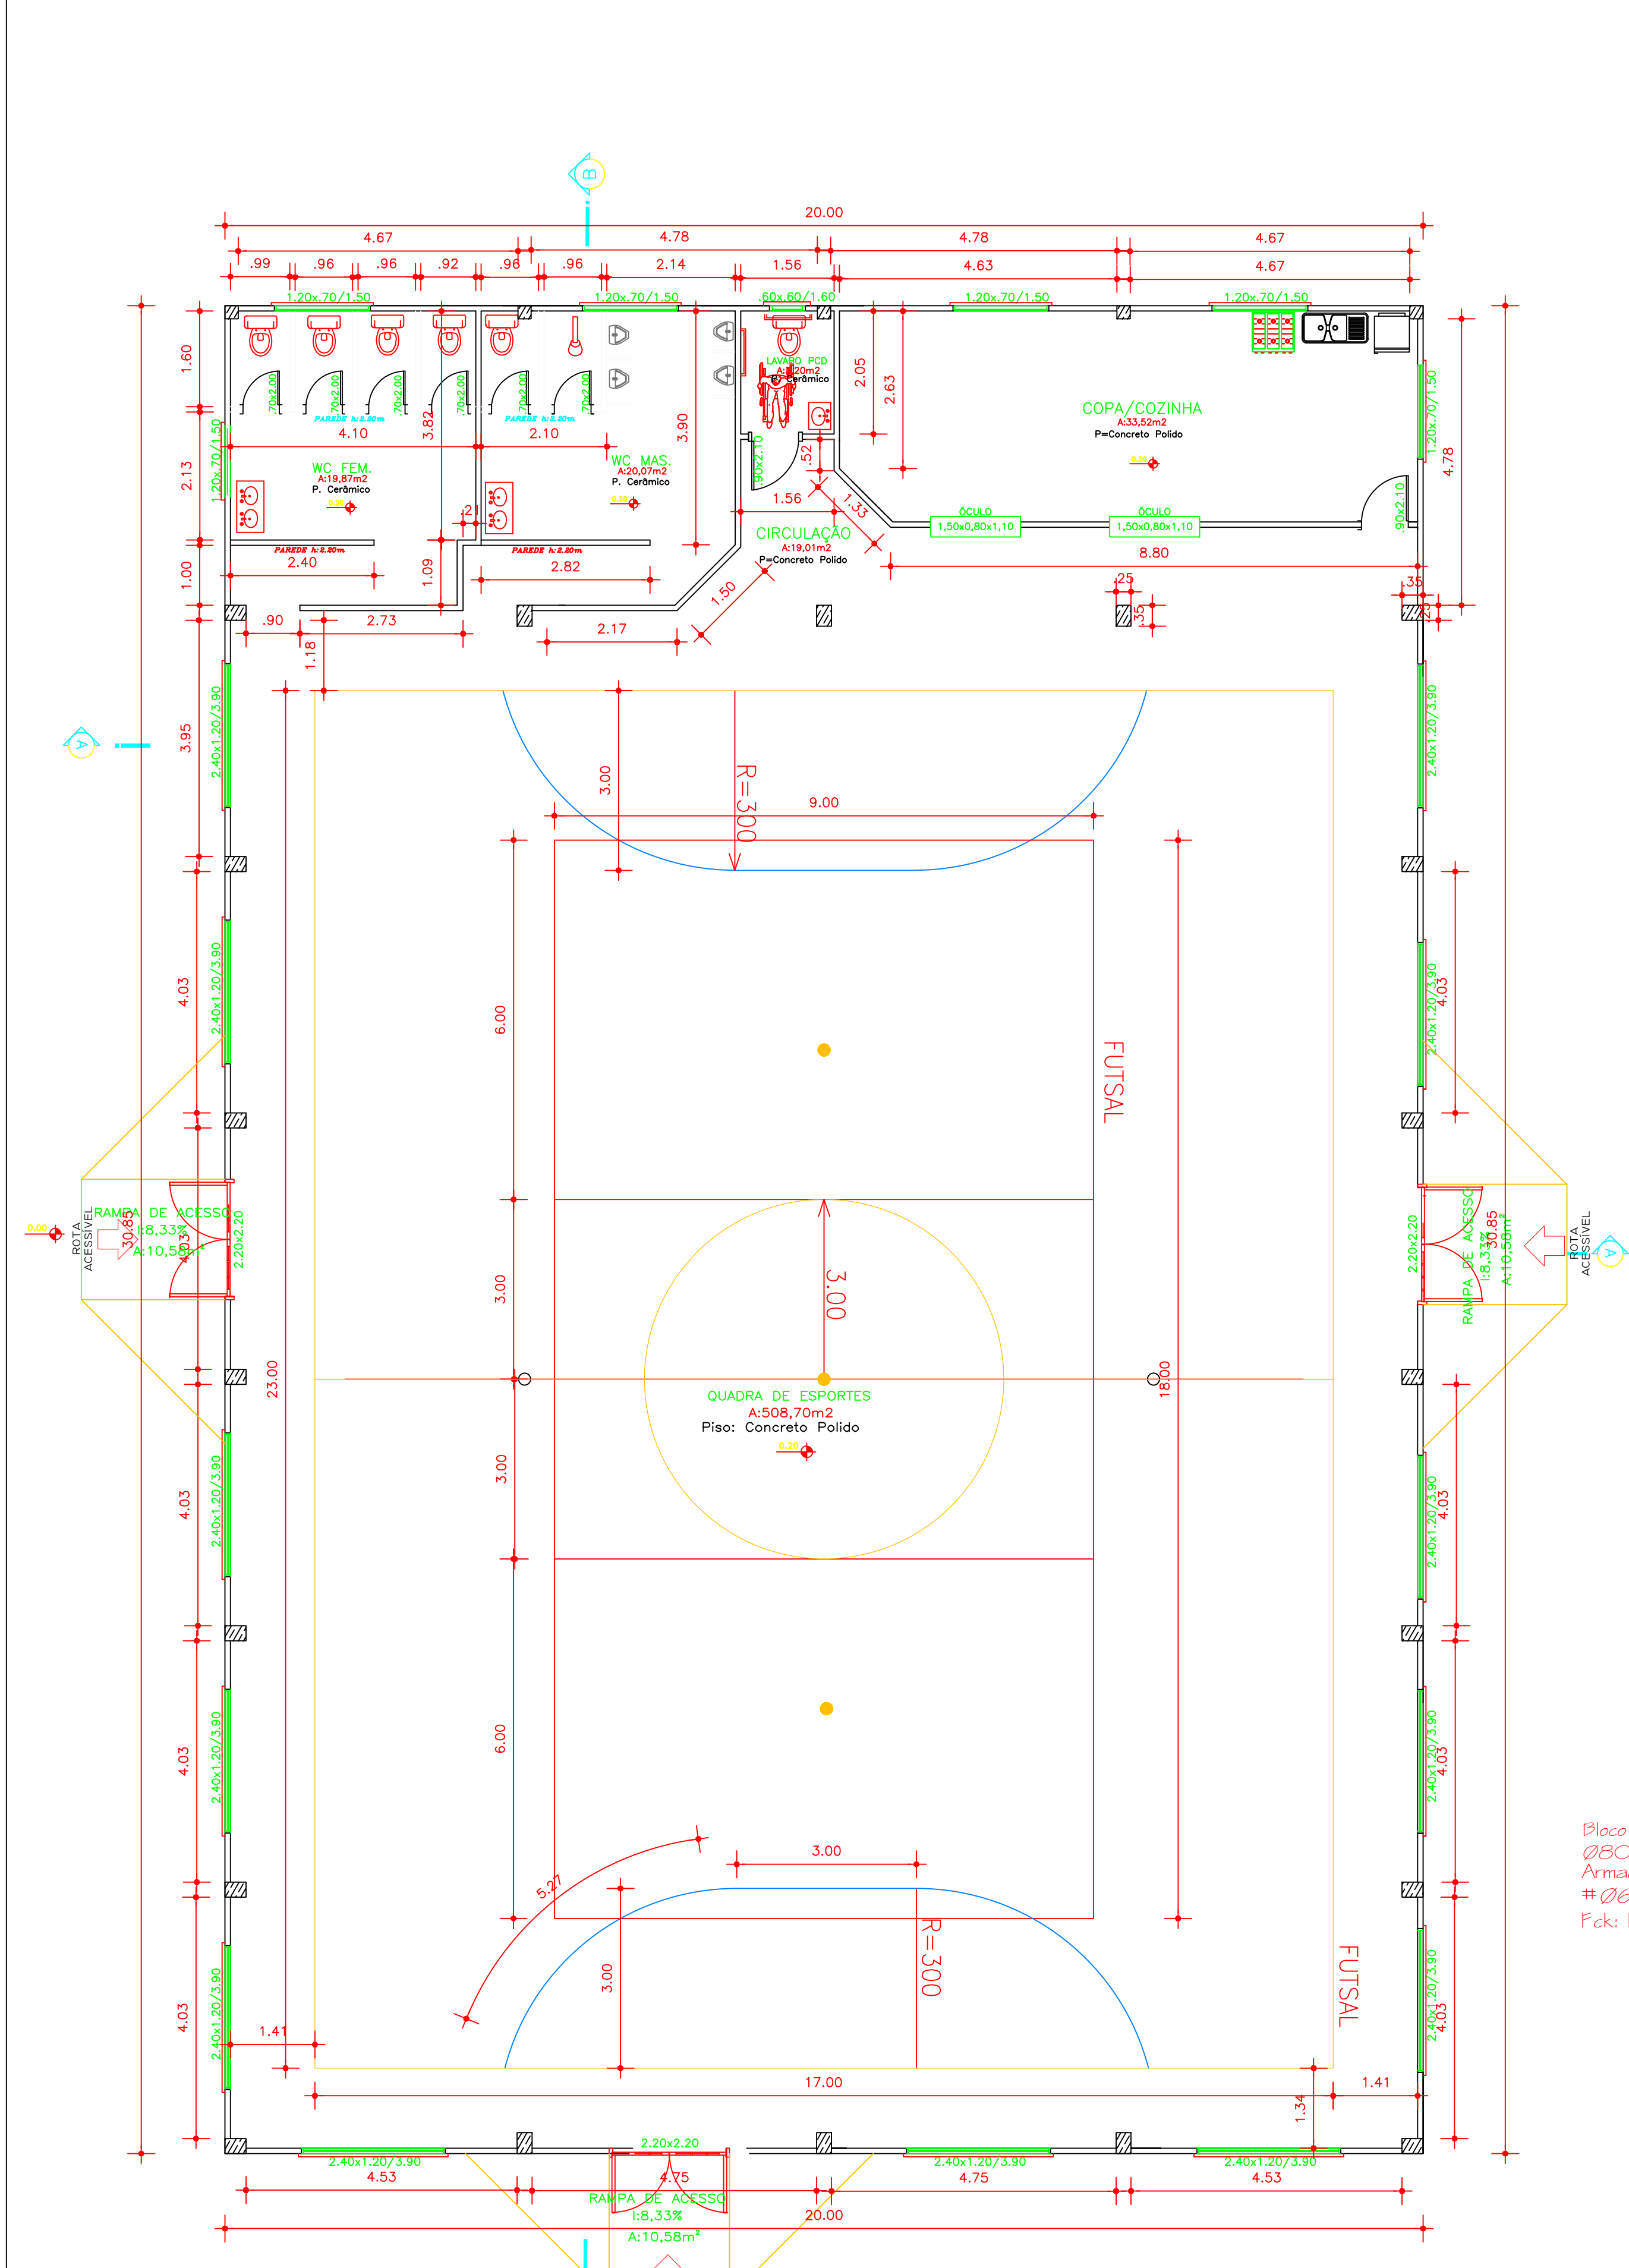


PLANTA DE LOCALIZAÇÃO

- LEGENDA
- CLUBE ESPORTIVO
 - IGREJA
 - ESCOLA DESATIVADA

01 PLANTA BAIXA
ESCALA: 1/75
A: 617,00m2

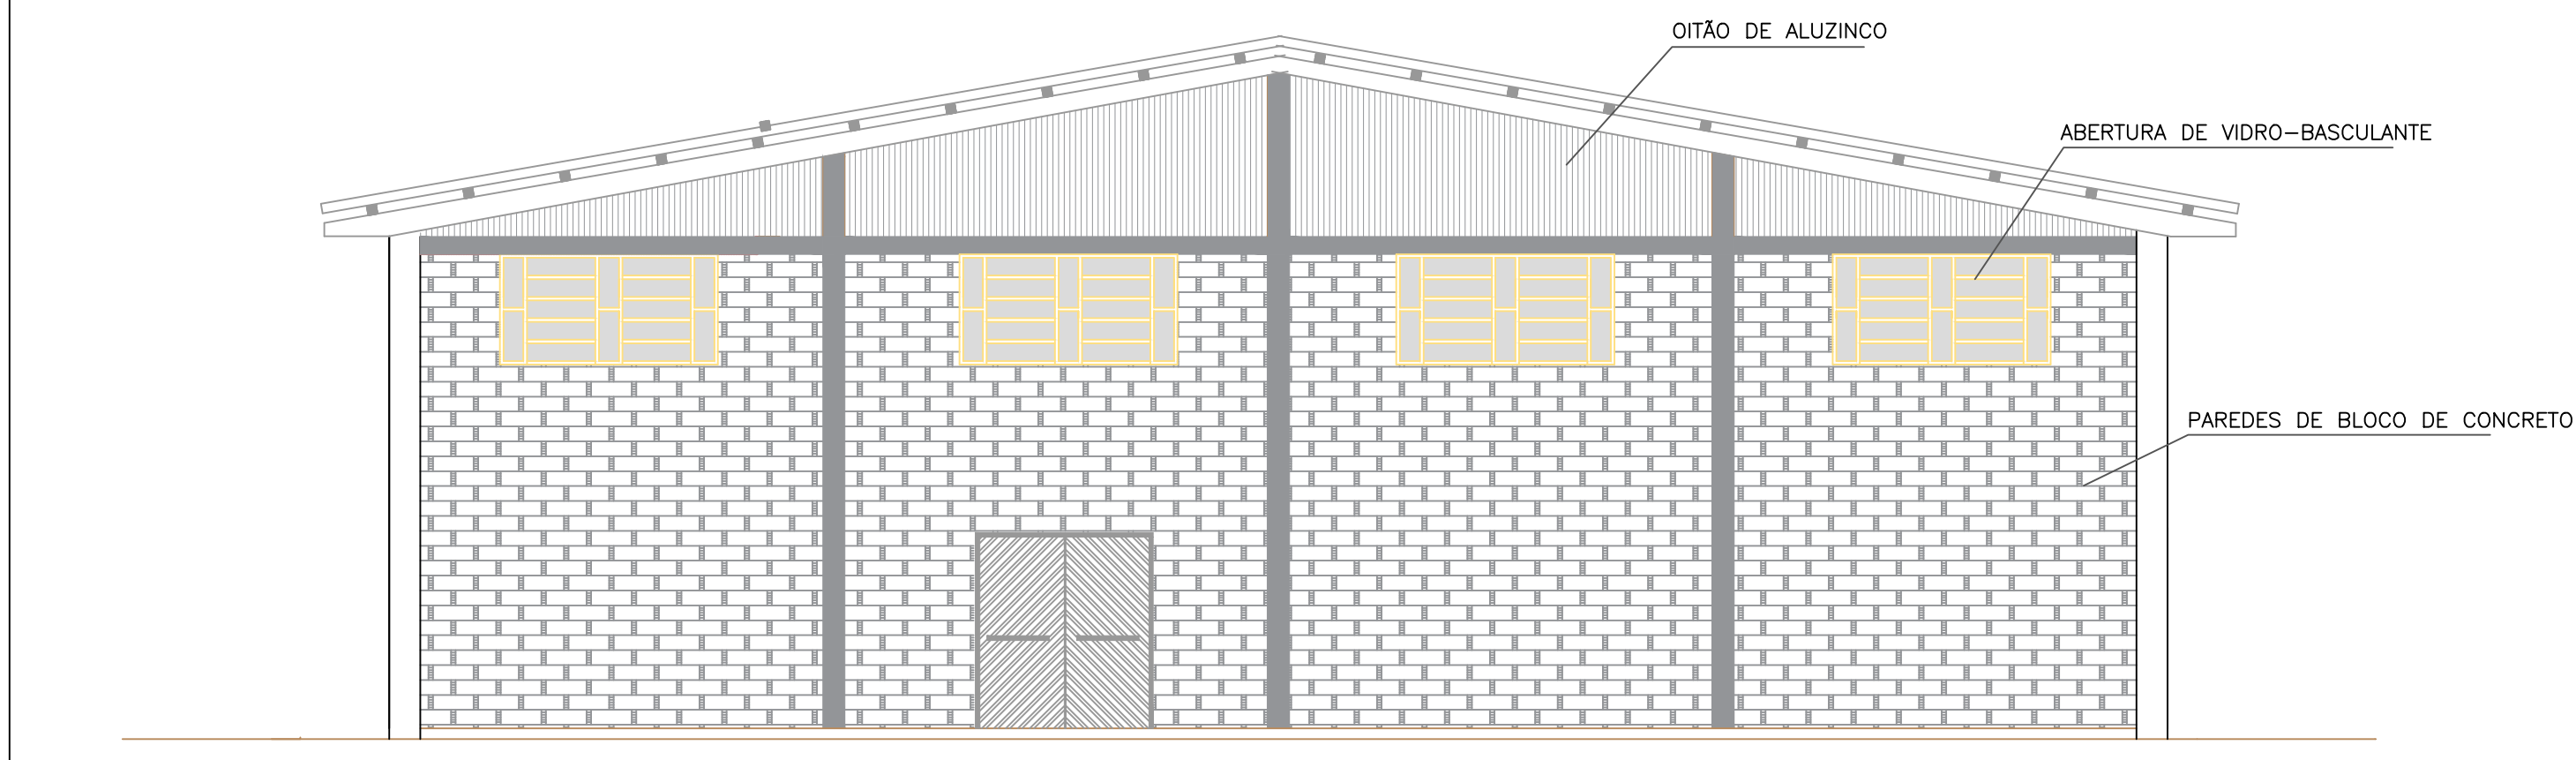

02 FACHADA FRONTAL
ESCALA: 1/75

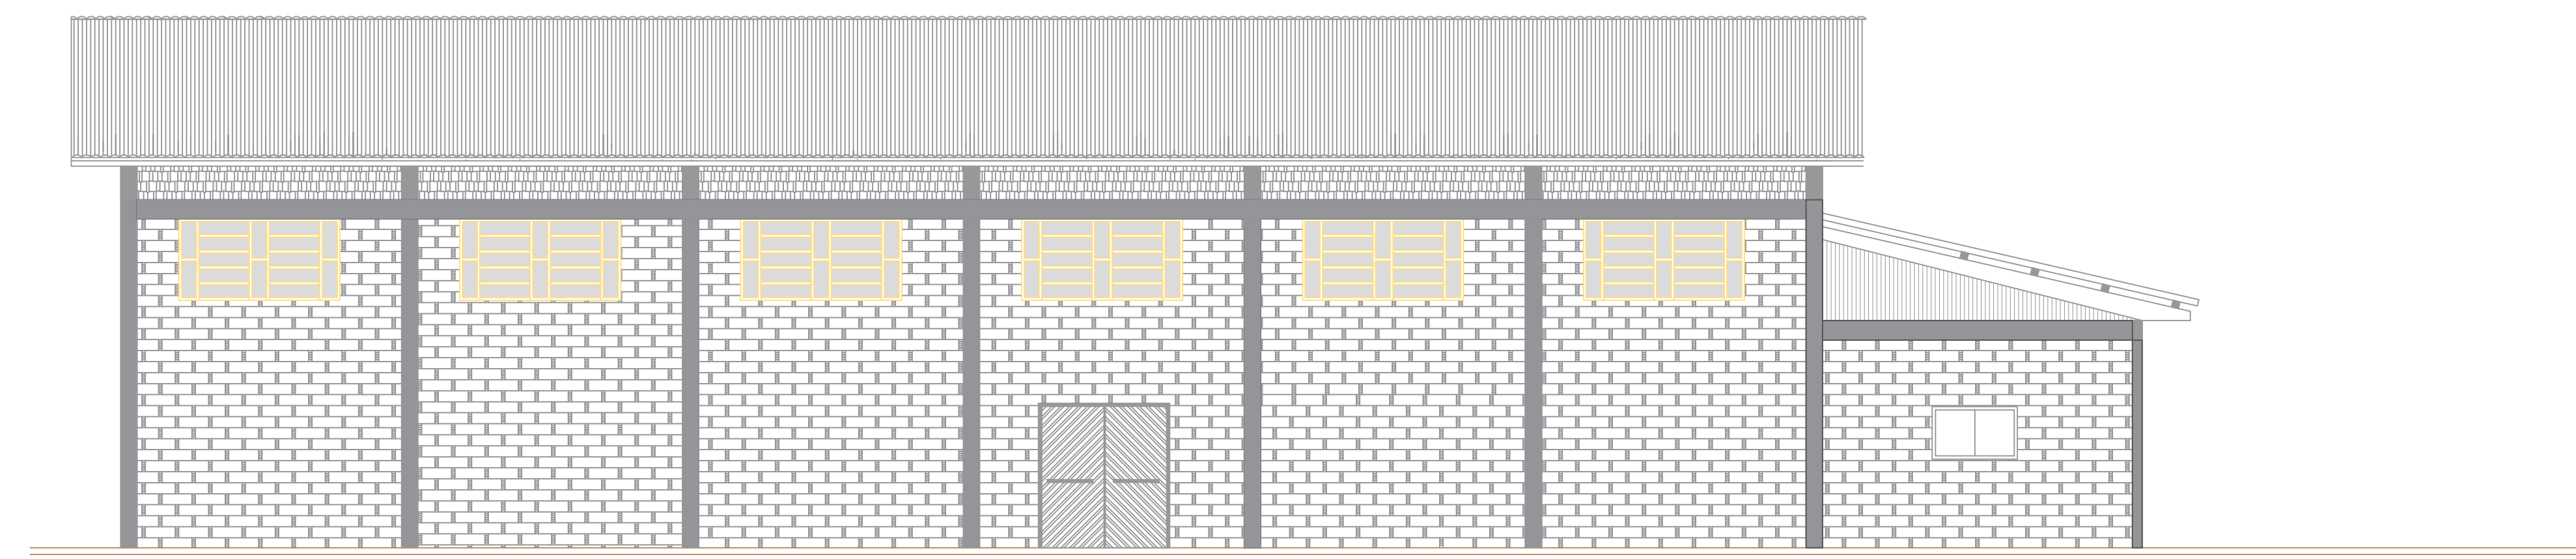

03 FACHADA LATERAL
ESCALA: 1/75

PREFEITURA MUNICIPAL DE PINHEIRINHO DO VALE Rua D. de Caxias, 223 - CENTRO PINHEIRINHO DO VALE/RS			
OBRA:	QUADRA POLIESPORTIVA COBERTA	PROJETO:	PLANTA DE LOCALIZAÇÃO PLANTAS BAIXA TÉCNICA CORTE A-A E B-B FACHADA FRONTAL E LATERAL
LOCAL:	LINHA BONITA-INTERIOR/ PINHEIRINHO DO VALE -RS	DATA:	Projeto: Dezembro/2019 Platagem: Dezembro/2019
PROPRIETÁRIO:	ELTON TATTO-PREFEITO MUNICIPAL MUNICÍPIO DE PINHEIRINHO DO VALE	ESCALA:	1/75
RESP. TÉCNICO:	SADI DE SOUZA CREA/RS 136902	UNID:	METROS
		ÁREA:	617,00m²
		PRANCHA:	01/03