
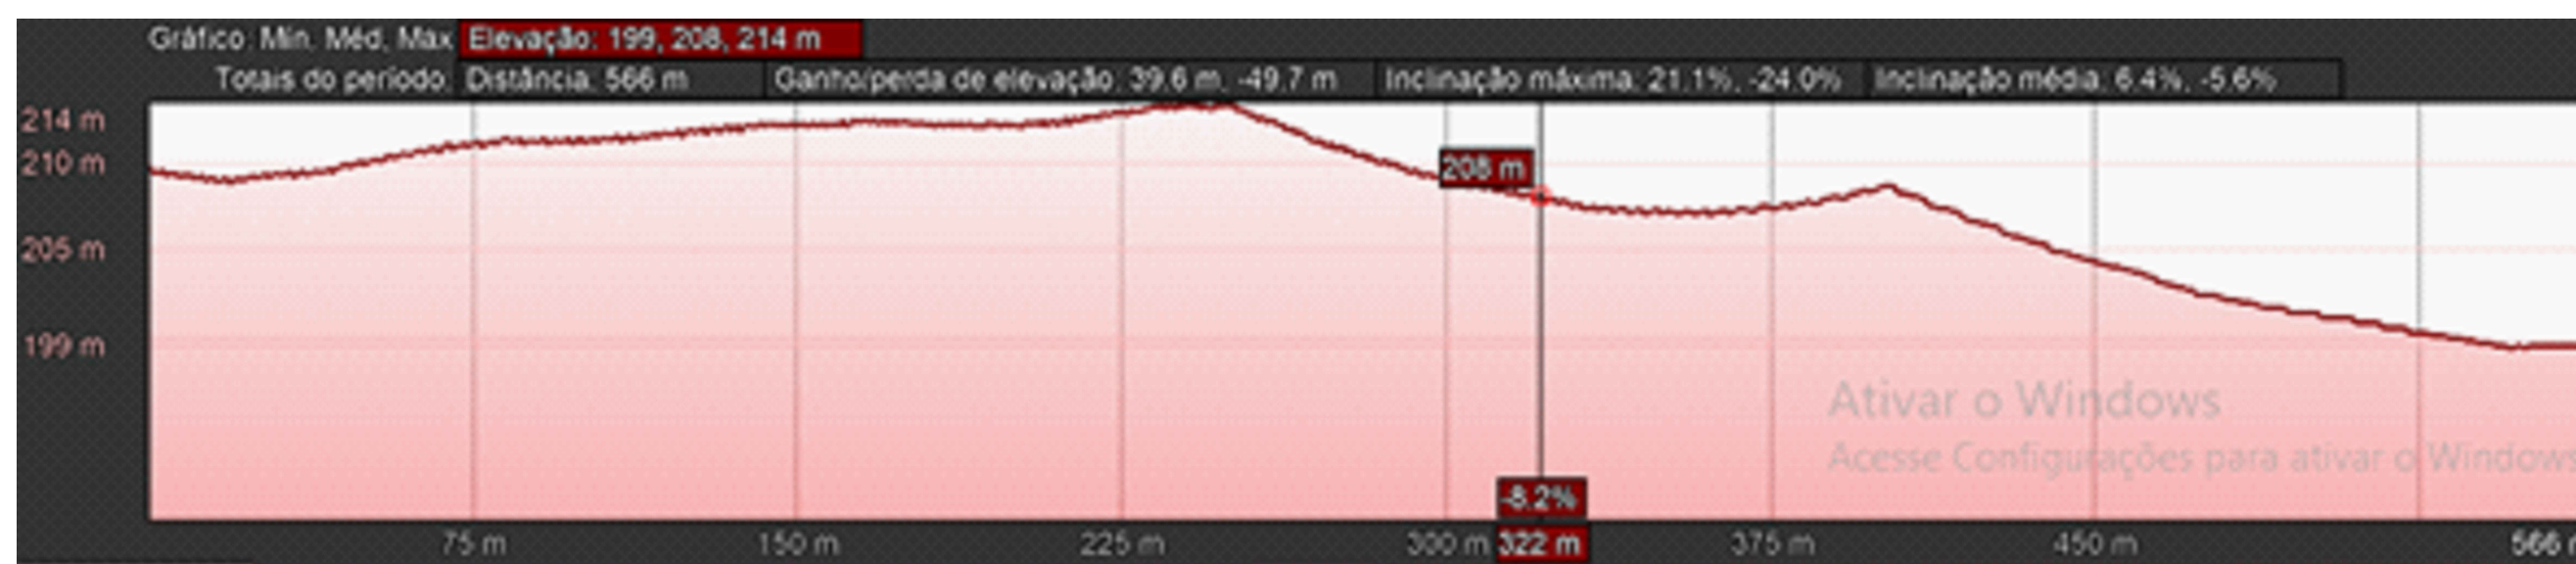


Trecho Km 2+778,80 até 3+344,80

Legenda
Leito pavimentado
Leito natural

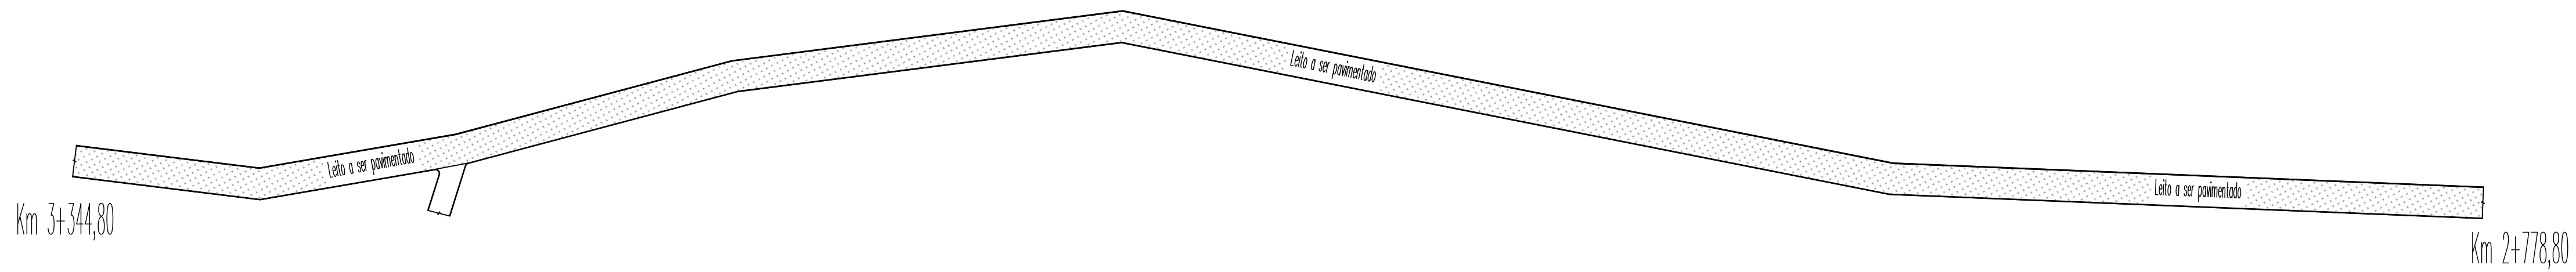

PREFEITURA MUNICIPAL DE PINHEIRINHO DO VALE Rua P. de Caxias, 223 - CENTRO PINHEIRINHO DO VALE / RS	
OBRA: PAVIMENTAÇÃO COM PEDRA IRREGULARES	
PROJETO: PLANTA BAIXA LONGITUDINAL/DETALHES	PRANCHA/ARQUIVO 06/07
LOCAL: Km 2+778,80 até 3+344,80	ESCALA: 1 : 1000
PROPRIETÁRIO: NELBO APPEL Prefeito Municipal	DATA: Projeto: SET/2021 Plotagem: SET/2021
RESP. TÉCNICO: Eng.Sadí de Souza CREA/RS 136902	AREA: 21.255,64m2