


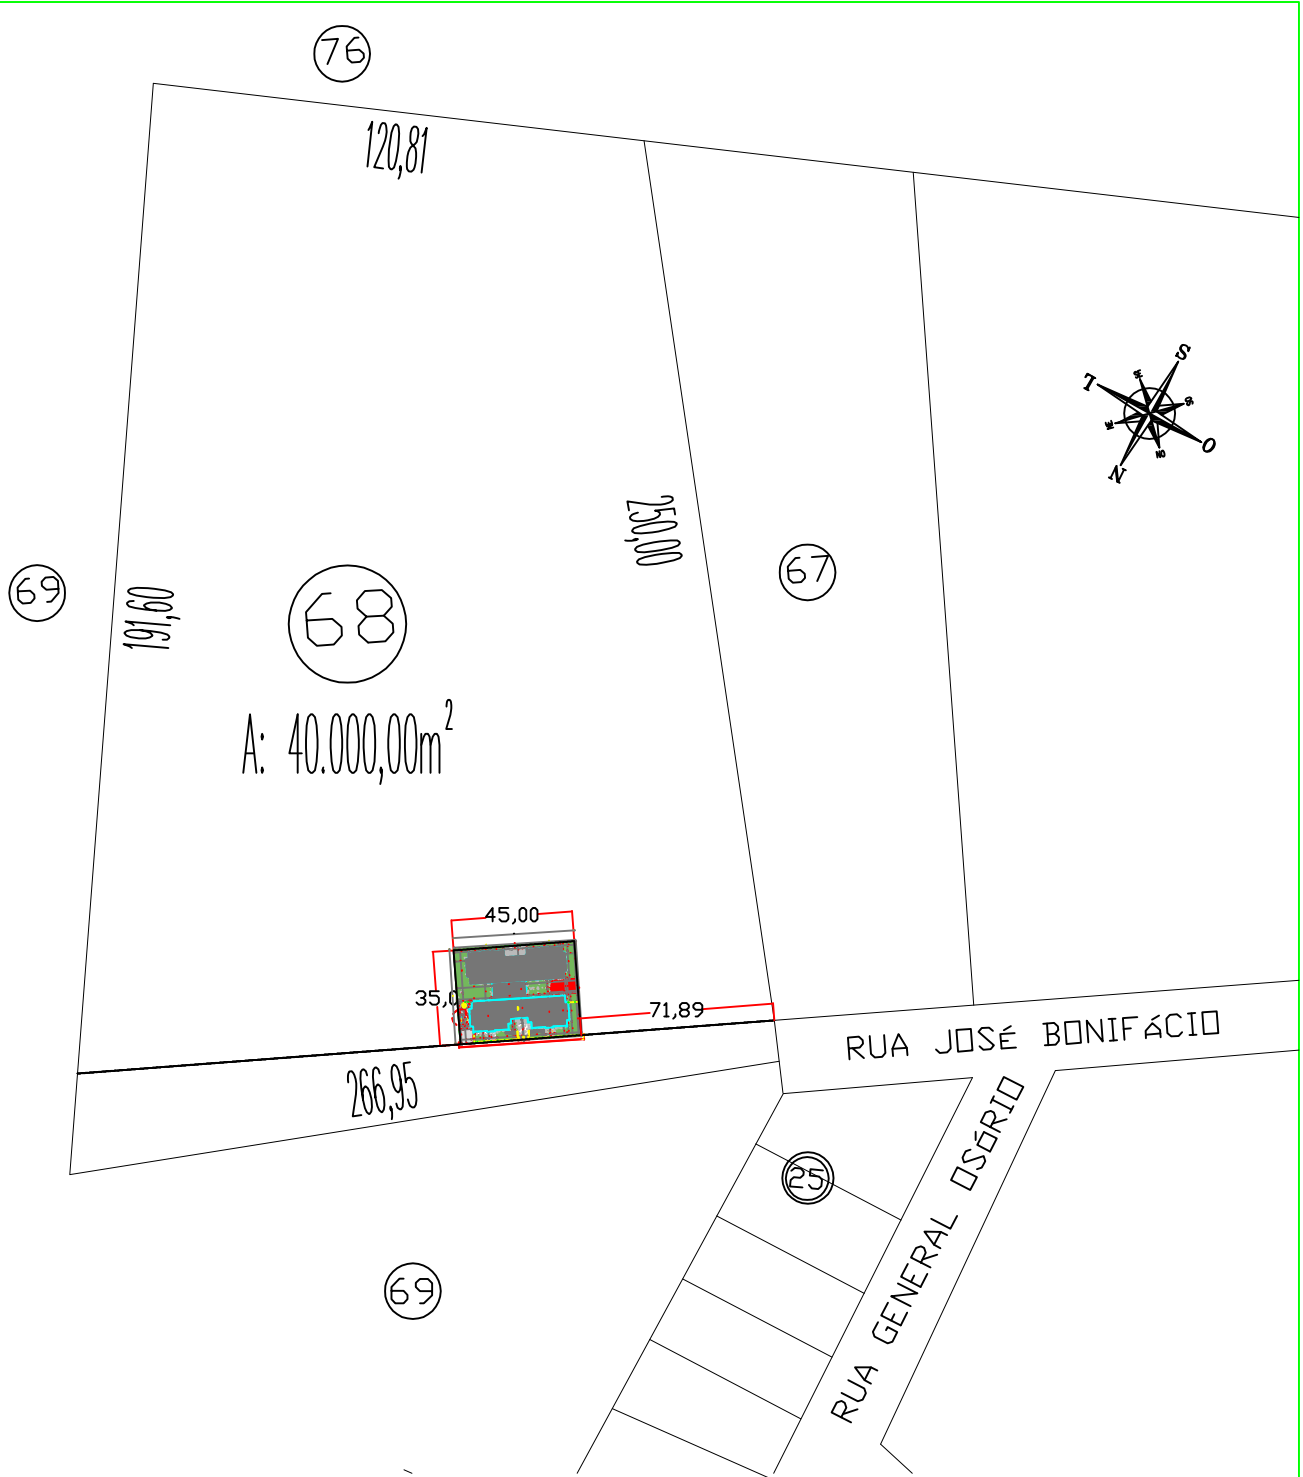

MUNICÍPIO DE PINHEIRINHO DO VALE
Rua Duque de Caxias, 223 - Centro
PINHEIRINHO DO VALE/RS

OBRA

PROJETO TIPO 2

PROJETO

PL DE LOCAÇÃO DA OBRA NO TERRENO

LOCAL

RUA JOSÉ BONIFÁCIO, S/N
PINHEIRINHO DO VALE/RS

PROPONENTE

Elton Tatto
Elton Tatto
Prefeito Municipal

RESP. TÉCNICO

Sadri de Souza
Sadri de Souza
Engº. Civil - CREA/RS 136902

PRANCHA/ARQUIVO

04/04

ESCALA

1 : 3500

DATA

Projeto: NOV/2019

Plotagem: NOV/2019

ÁREA TOTAL:

891,68m²