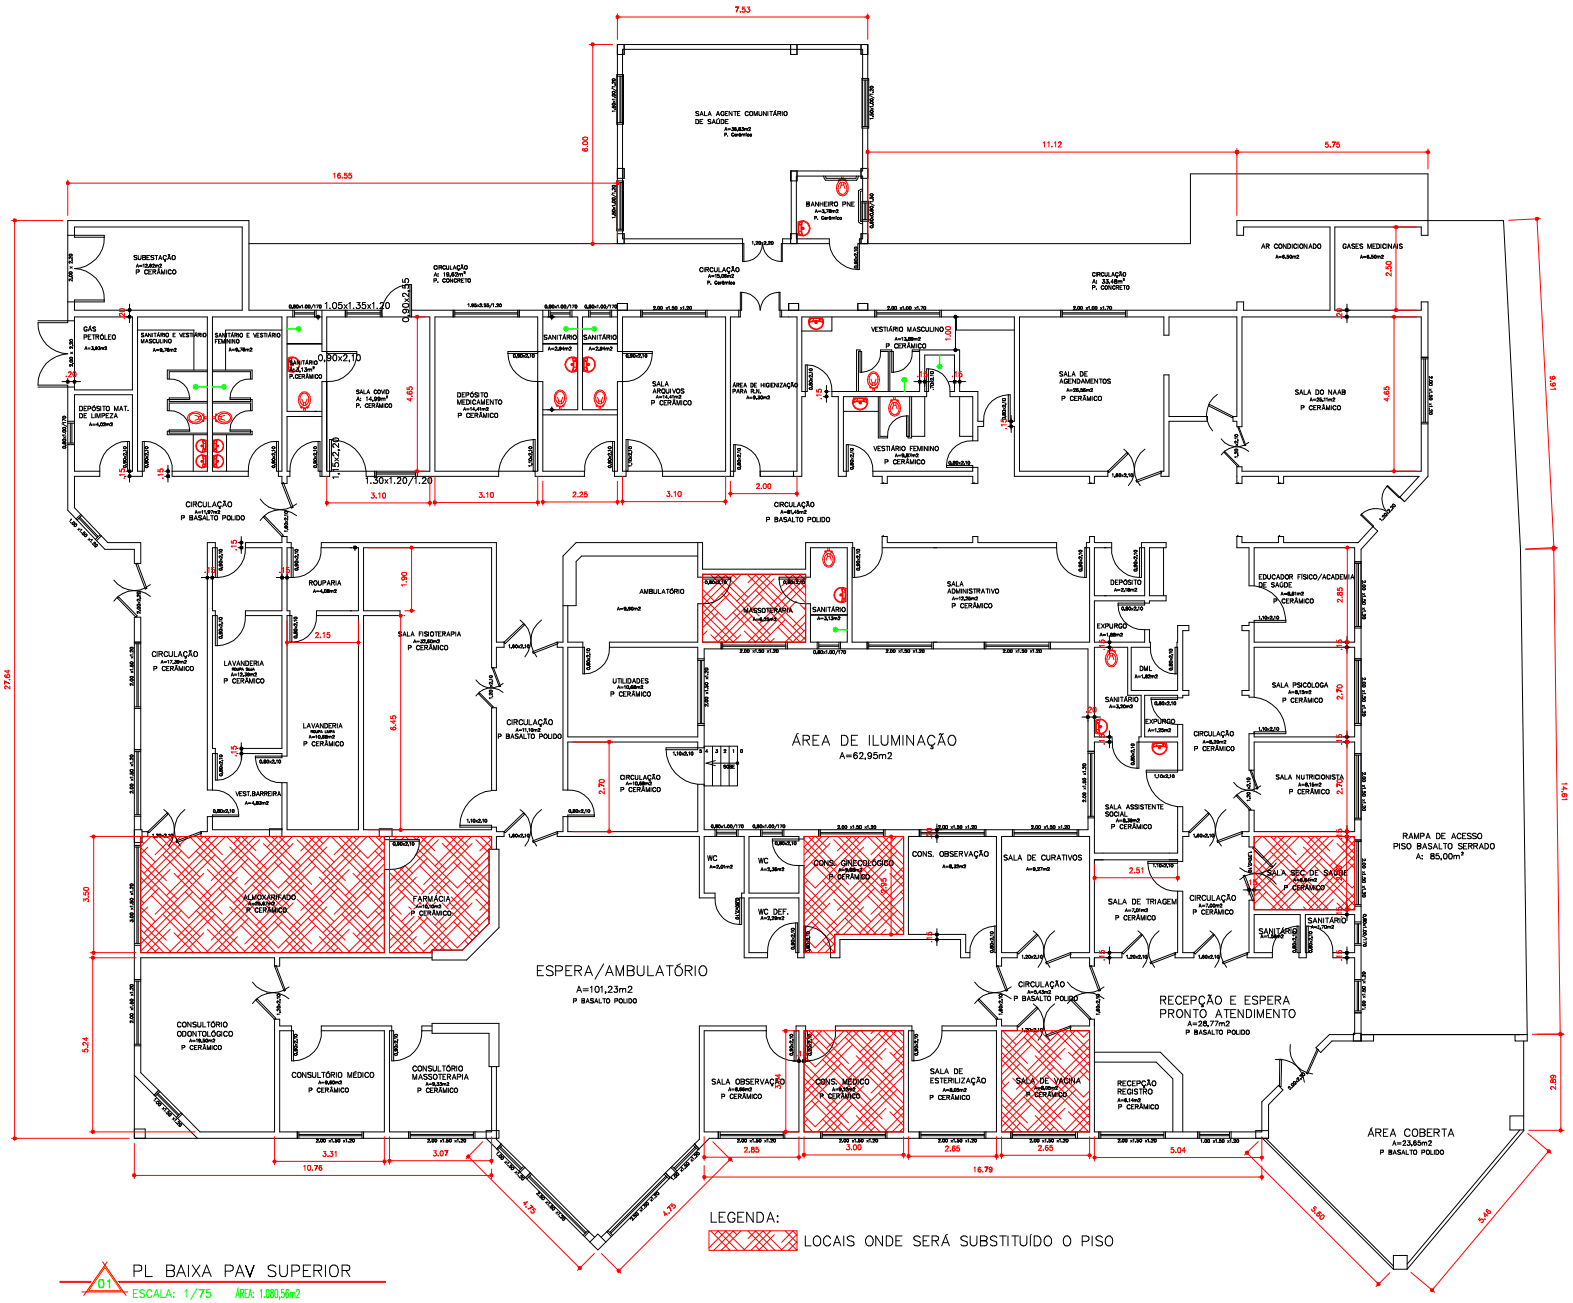

01 PL BAIXA PAV SUPERIOR

ESCALA: 1/75 ÁREA: 1.080,56m2

MUNICÍPIO DE PINHEIRINHO DO VALE
Rua Duque de Caxias, n. 223 - CENTRO
Pinheirinho do Vale/RS

OBRA
UBS - UNIDADE BÁSICA DE SAÚDE
AMPLIAÇÃO / REFORMA DE ESPAÇO EXISTENTE

PROJETO: Pl Baixa - Pav Superior

PRANCHA/ARQUIVO: 02/05

LOCAL: Rua D. Pedro II, s/n
Pinheirinho do Vale/RS

ESCALA: 1: 75

PROPRIETÁRIO: Nelson Walter Appel
Prefeito Municipal

DATA: Projeto: OUT/2021
Planlegem: OUT/2021

RESP. TÉCNICO: SADI DE SOUZA
00.482.039.087-7
Sadi de Souza
Eng. Civil CREA/RS 158892

ÁREA EXISTENTE: 1.080,56m²
ÁREA AMPLIAR: 388,50m²
ÁREA TOTAL: 1.469,06m²